



主要地方道宇奈月大沢野線道路総合交付金擁壁工工事

全体平面図

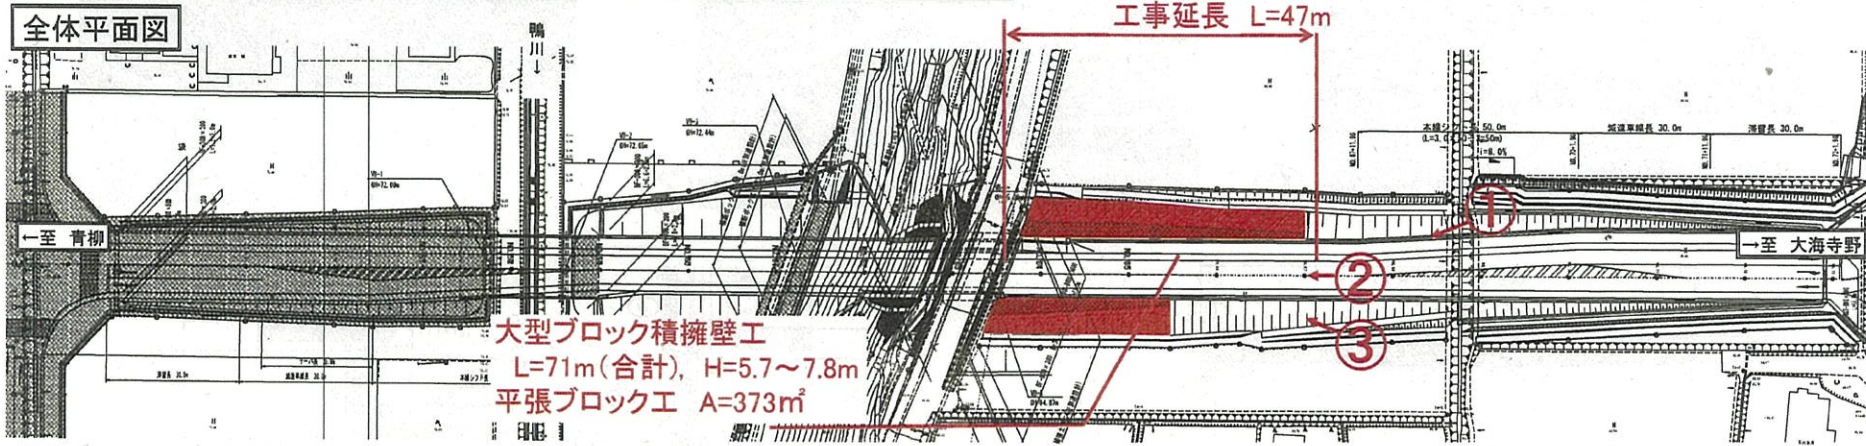

横断面図

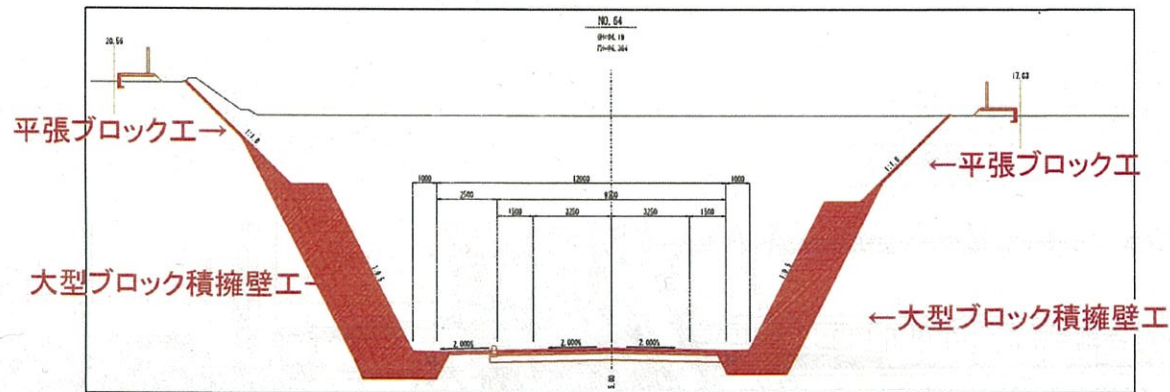

①



②



③



# 位置図

