別紙１

魚津ＩＣ
Ａ１２５
有磯海ＳＡ

黒谷
300
200

写真①

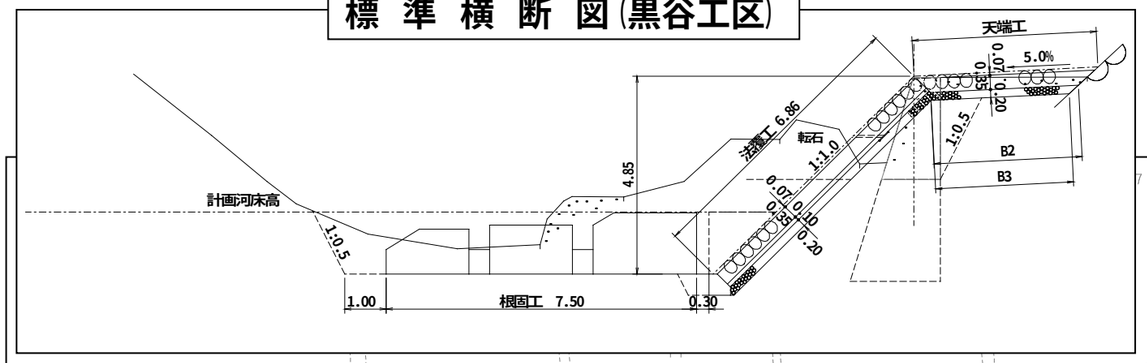
標 準 横 断 図(黒谷工区)
天端工
0.07
0.35
0.20
5.0%
法覆工 6.86
転石
1:1.0
1:0.5
B2
B3
4.85
計画河床高
1:0.5
1.00
根固工 7.50
0.30
0.20

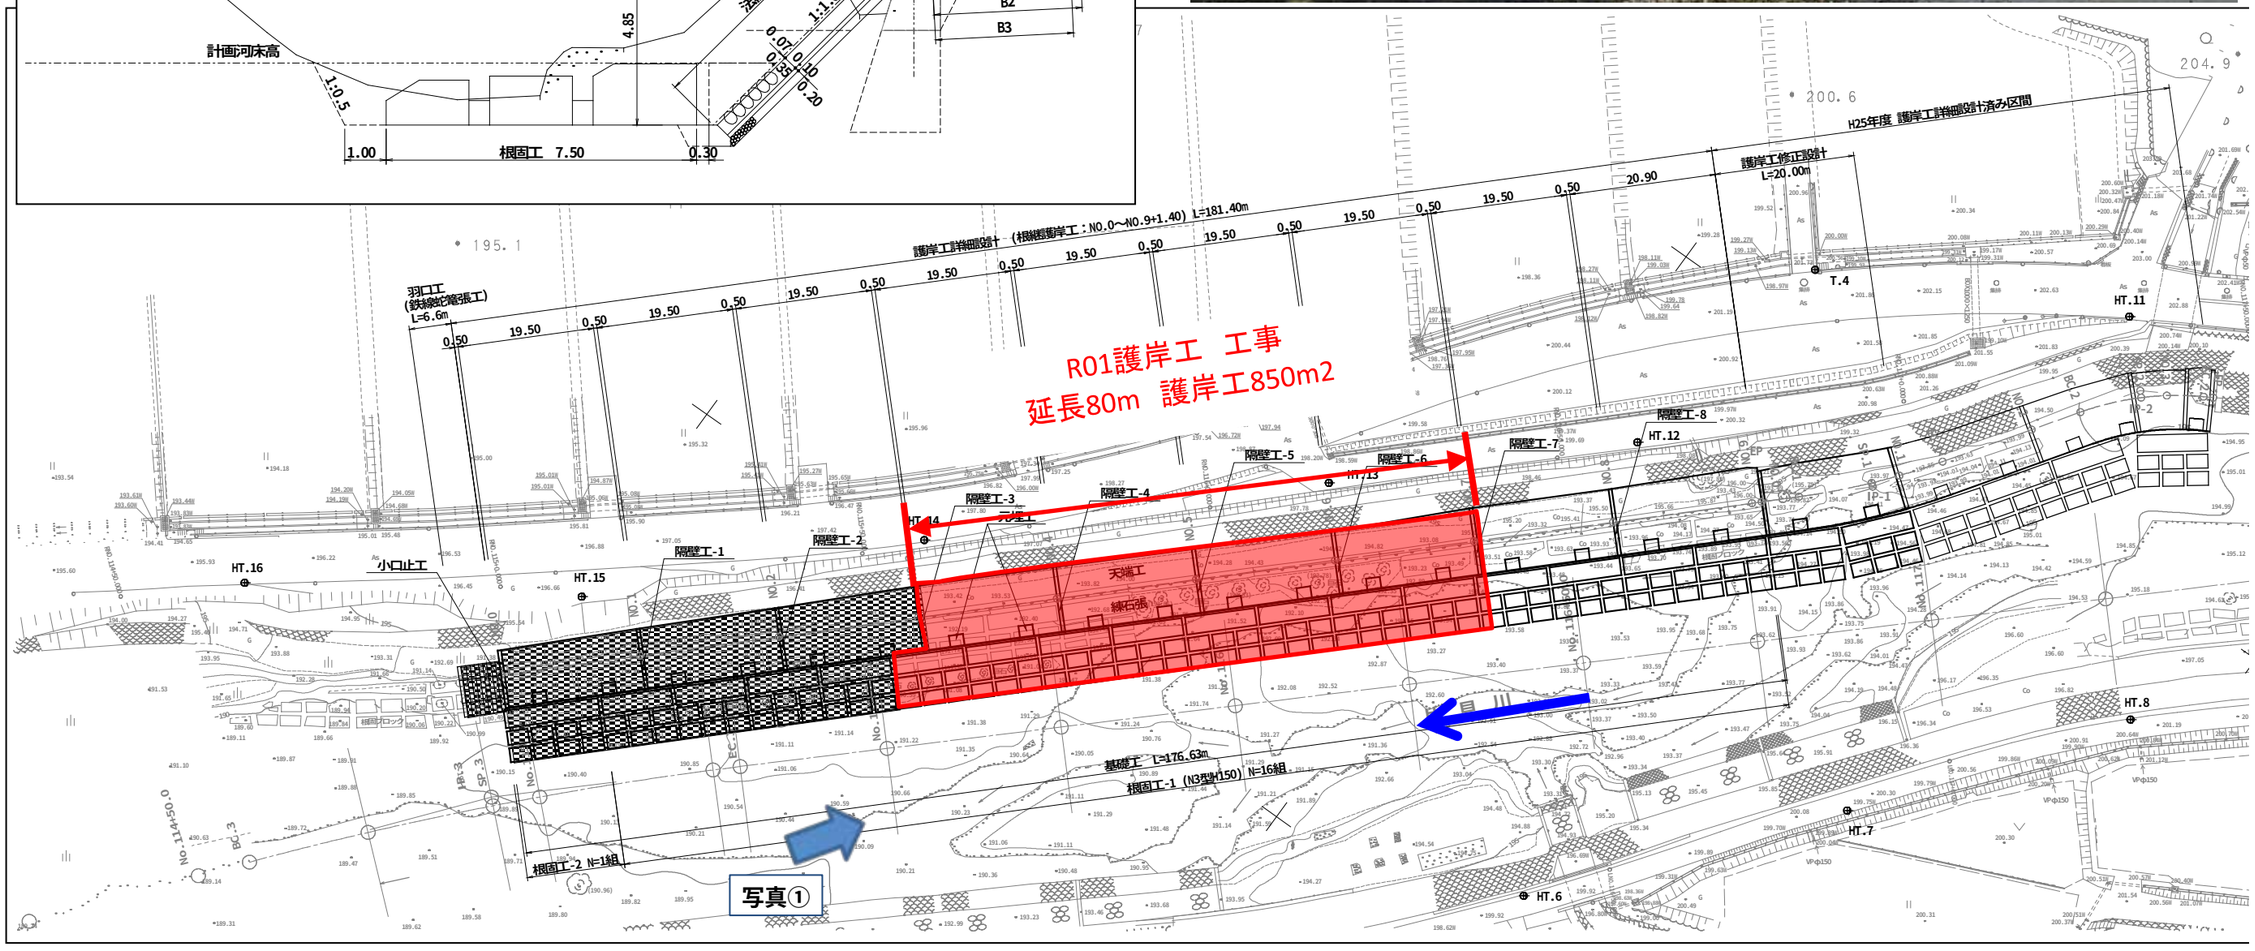
護岸工詳細設計（根継護岸工：NO.0～NO.9+1.40）L=181.40m
H25年度 護岸工詳細設計済み区間
護岸工修正設計
L=20.00m
羽口工
(鉄線蛇籠張工)
L=6.6m
R01護岸工 工事
延長80m 護岸工850m2
天端工
練石張
基礎工 L=176.63m
根固工-1 (N3型φ150) N=16組
根固工-2 N=1組
小口止工
隔壁工-1
隔壁工-2
隔壁工-3
隔壁工-4
隔壁工-5
隔壁工-6
隔壁工-7
隔壁工-8
HT.16
HT.15
HT.14
HT.13
HT.12
HT.11
HT.8
HT.7
HT.6
T.4
IP-1
IP-2
写真①